


AVVERTENZE:

Attenzione alle auto per le quali la casa costruttrice sconsiglia o vieta di scollegare la batteria, per non alterare antifurti o autoadattività - Non usare mai saldatori collegati alla batteria della stessa auto - Eseguire i collegamenti con saldature a stagno opportunamente isolate - Posizionare i dispositivi elettrici BRC in zona ben ventilata, al riparo da infiltrazioni d'acqua e da fonti di calore - Si raccomanda di isolare i fili della centralina BRC che non vengono collegati - BRC si riserva di modificare il presente schema senza alcun preavviso - Si consiglia di verificare di essere in possesso dell'ultima revisione di schema redatta dalla BRC.

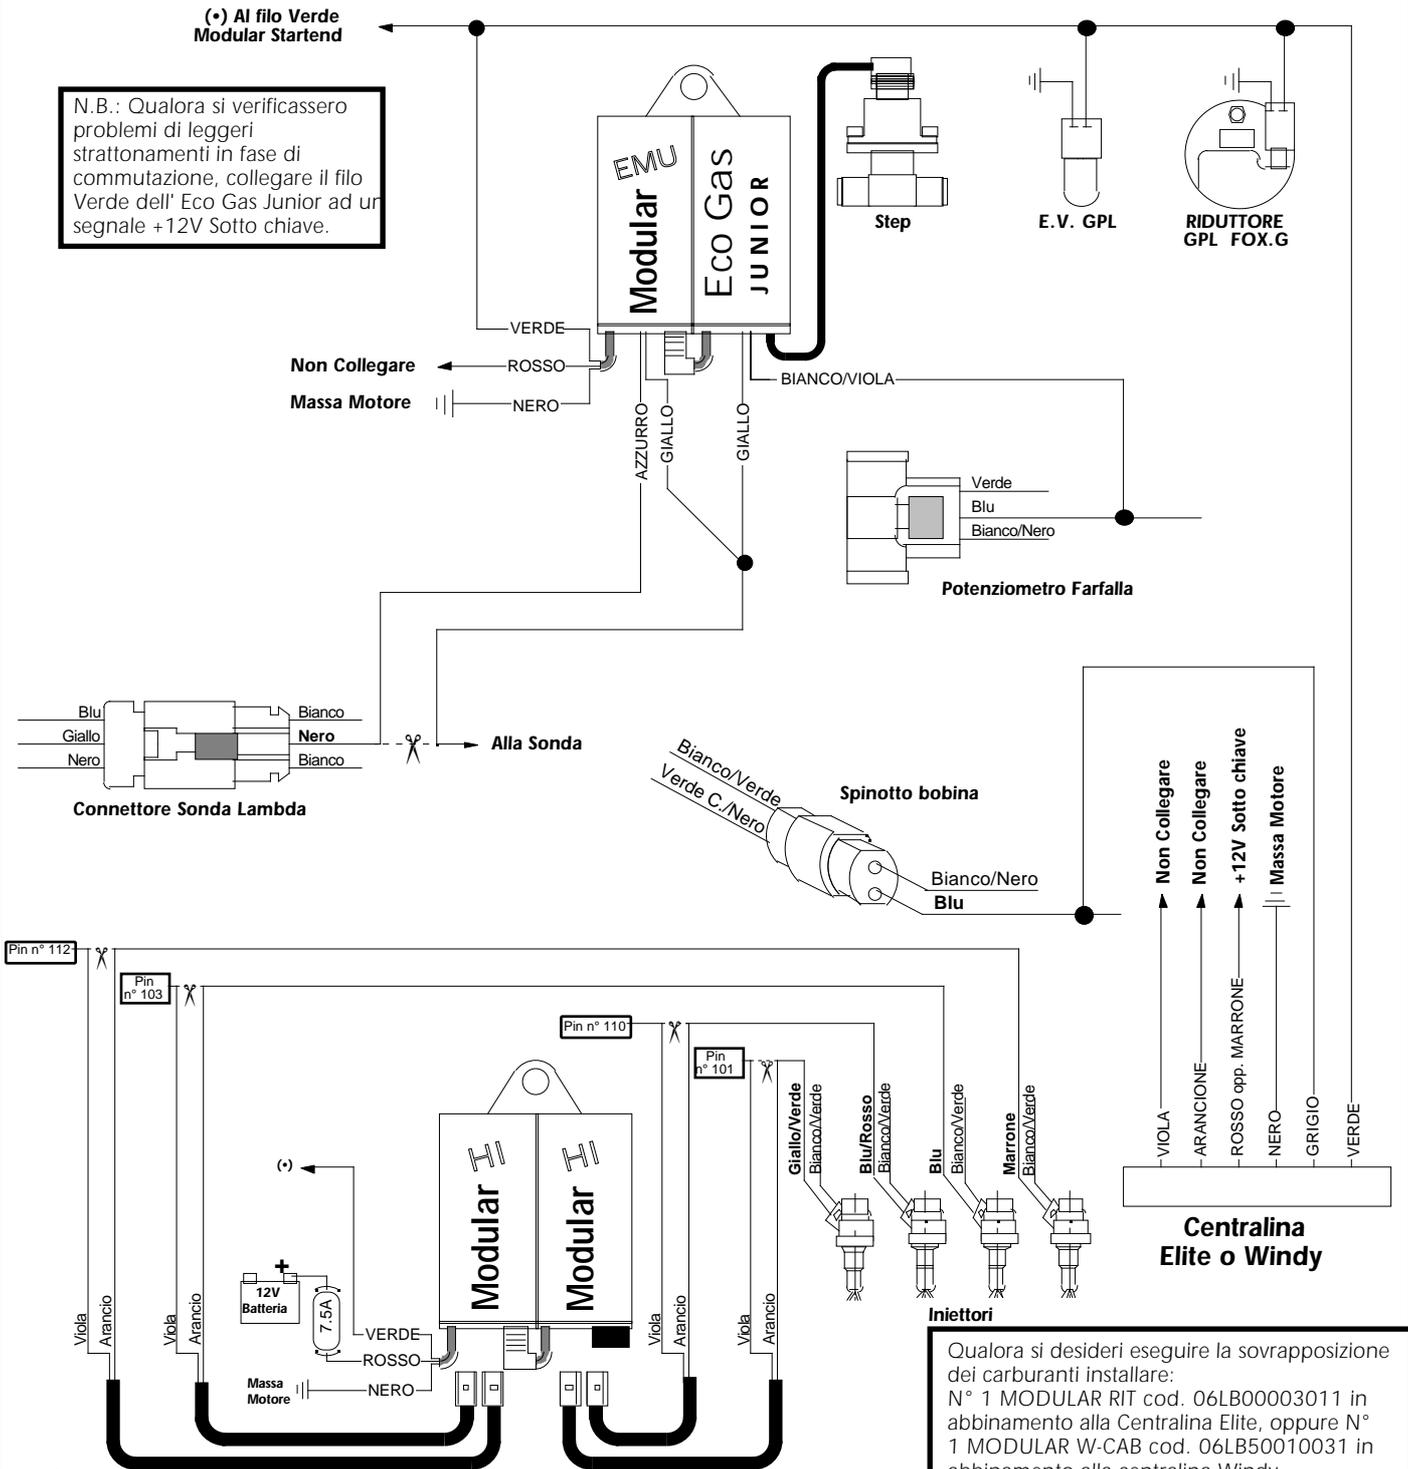

N.B.: Qualora si verificassero problemi di leggeri stratonamenti in fase di commutazione, collegare il filo Verde dell' Eco Gas Junior ad un segnale +12V Sotto chiave.

NOTE:

Lo spinotto bobina si trova nella parte sinistra del motore, sul modulo di accensione. Il connettore sonda lambda è situato nella parte anteriore sinistra del motore, dietro al radiatore sull'apposito supporto.

Qualora si desideri eseguire la sovrapposizione dei carburanti installare:
 N° 1 MODULAR RIT cod. 06LB00003011 in abbinamento alla Centralina Elite, oppure N° 1 MODULAR W-CAB cod. 06LB50010031 in abbinamento alla centralina Windy.
 Per il collegamento seguire le istruzioni riportate nelle relative confezioni.
 * Qualora si installi il MODULAR W-CAB, non è necessario utilizzare il MODULAR STARTEND per l'alimentazione degli HI.



Assistenza Tecnica
 0337/247594
 0336/405823

- > Complessivo Eco Gas Junior cod. 06LB00001535
- > Centralina Elite o Windy
- > N° 1 MODULAR EMU cod. 06LB00003013
- > N° 2 MODULAR HI cod. 06LB00003001
- > N° 2 MODULAR STARTEND cod. 06LB50030000
- > N° 2 confez. MODULAR UNICAB cod. 06LB50030011
- > Miscelatore GPL: 12MX00180004 > Miscelatore Metano: 12MM00180004
- Anno: dal 1998 • kW: 1.0i 16V = 40 - 1.3i 16V = 55
- Iniezione: elettronica multipoint • Accensione: elettronica

NISSAN MICRA 1.0i 16V - 1.3i 16V

Eco Gas JUNIOR

Data:	03.09.98
Schema N°:	1
Annulla Sch. del:	///.///.///
Disegn.:	M.M.
Visto:	